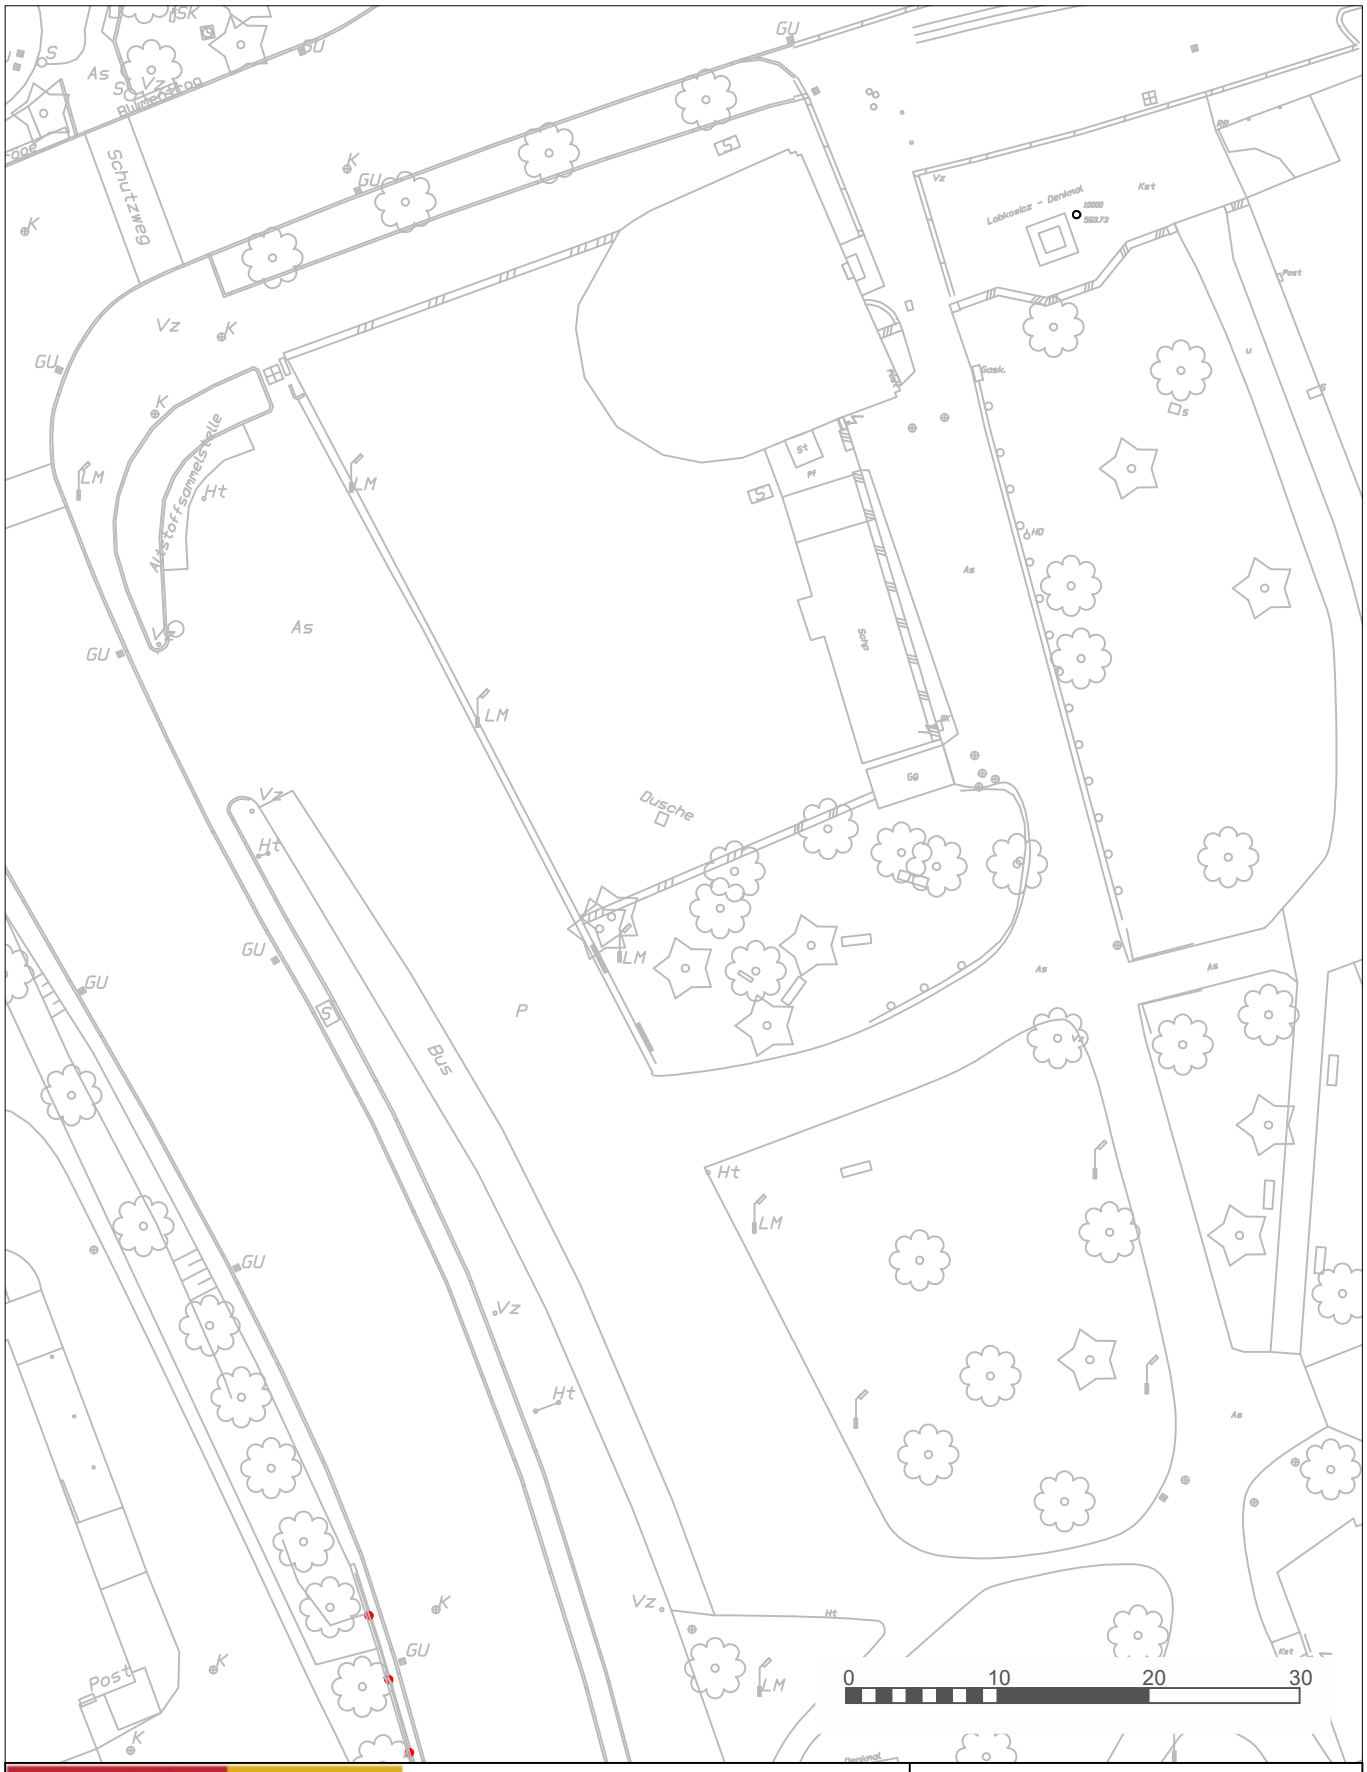

Stadtbauamt Hall i. T.

Tiefbau/Straßenverkehr
Sachbearbeiterin: Blioumi A.

Oberer Stadtplatz 1-2
A 6060 Hall in Tirol
Tel. 05223/5845-0 e-mail:tiefbau@stadthall.at

Lageplan
Parkplatz Saline

Maßstab: 1 : 500
Plandatum: 25.03.2026

N